


## Schnitt Bühne

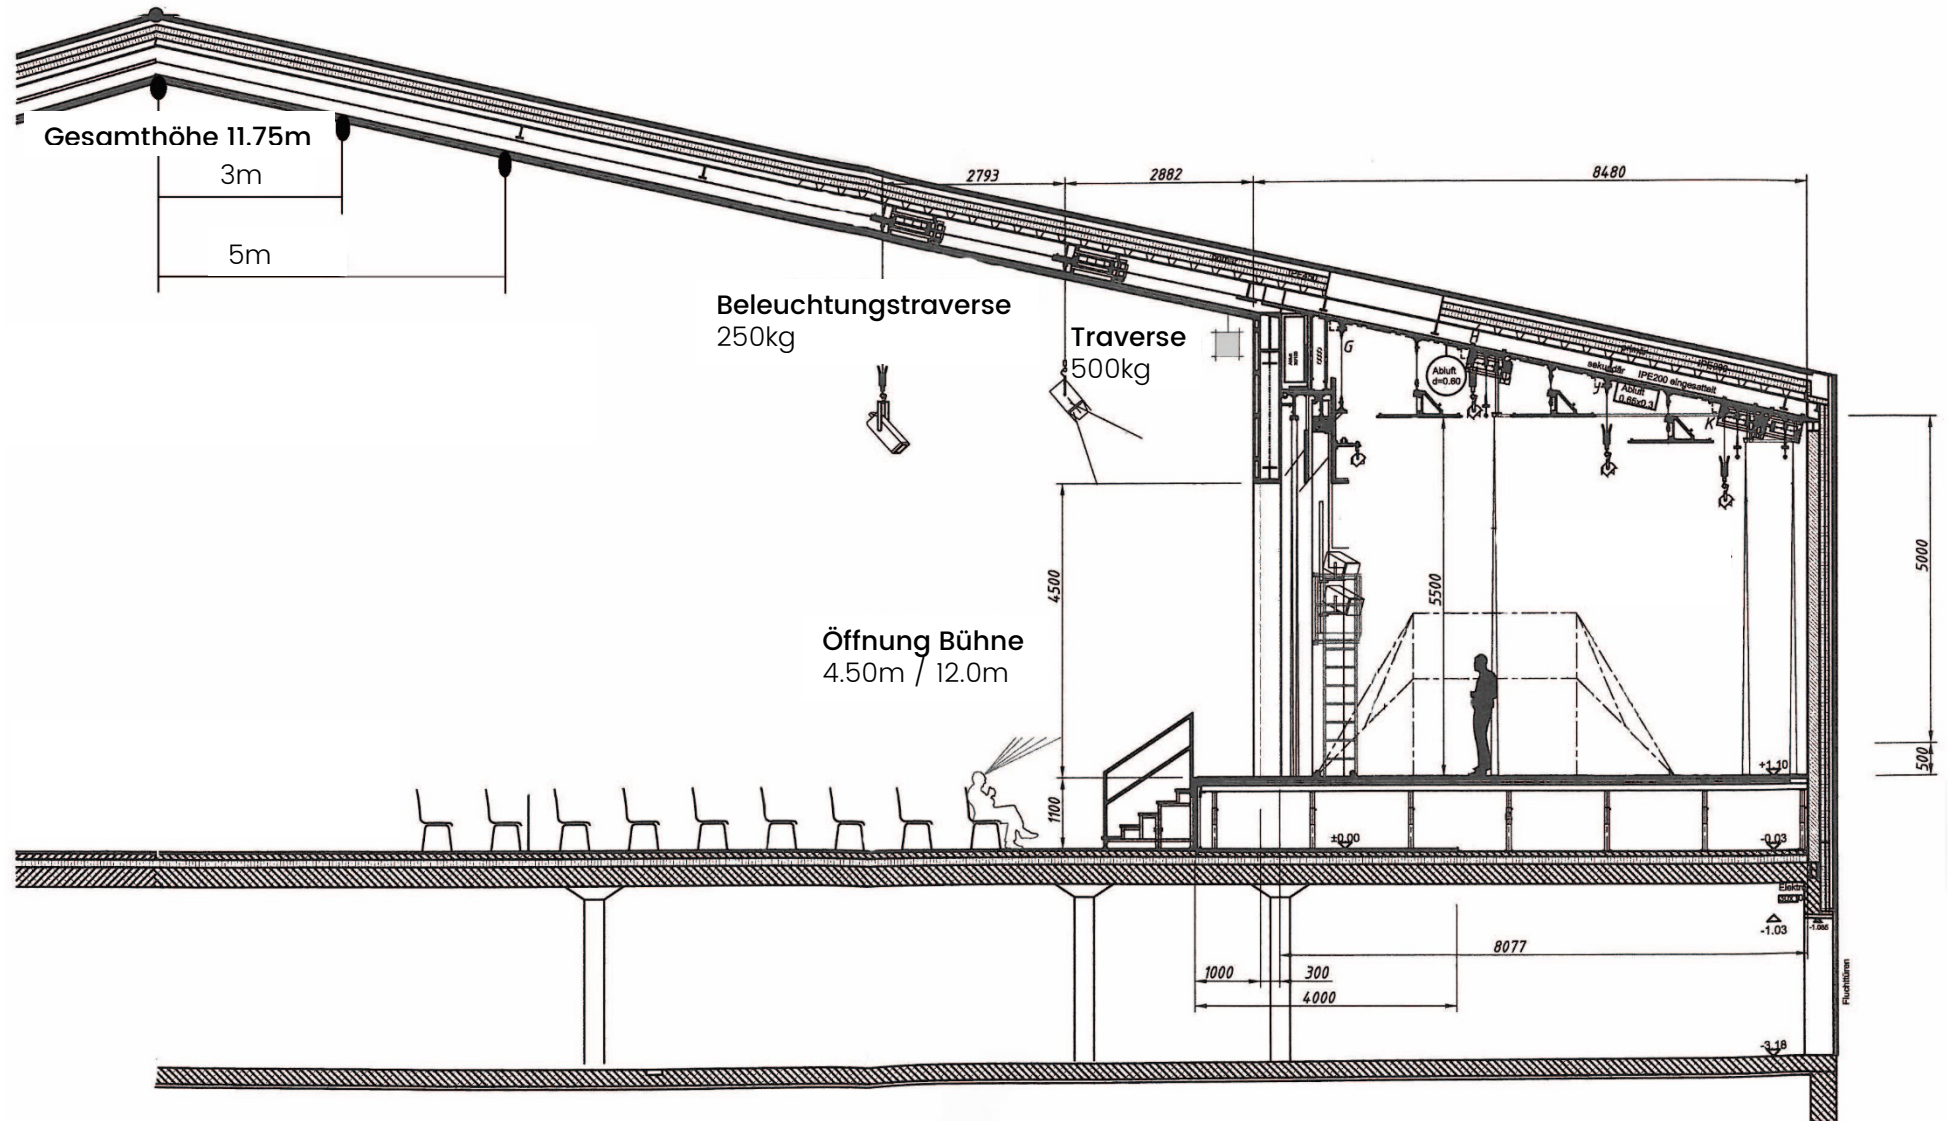

**Aufhängepunkte je 5 Stück bei 3m und 5m**  
Belastung: pro Punkt 300kg  
Gesamtbelastung: 1500kg auf 5 Punkte verteilt

**Saal**  
Bodenbelag: Gussasphalt ungeschliffen  
Belastung: 500kg/m<sup>2</sup>

**Bühne**  
Bodenbelag: Holzparkett  
Belastung: 300kg/m<sup>2</sup>